

INREDE:

- 20 Värmeskåp
- 39 Diskbänk 2000 med bänkskåp och inbyggd VVB
- 42 Diskmaskin
- 52 Lådsåp
- 53 Väggsåp
- 70 Mikrovågsugn 4st
- 71 Hylla för mikrovågsugn
- 90 Kyl och sval med överskåp till K-höjdsåp

MÅTT:

Invändigt B 2650 x L 8200 x H 2400
 Transport B 2920 x L 8650 x H 3000

VIKT TOM:


Ca 4000 kg

ANSLUTNINGAR:

EL, CEE 432-6 2,7 kW
 SV, Ø 110
 KV, R20


STANDARD:

- Närvarostyrd belysning
- Taksäkerhetsögla
- Inv. skiva folierad spånskiva
- Fönstergaller
- Persienn
- Steghållare
- Ⓟ = FTX ventilation monteras
- - - = Optilinekanal

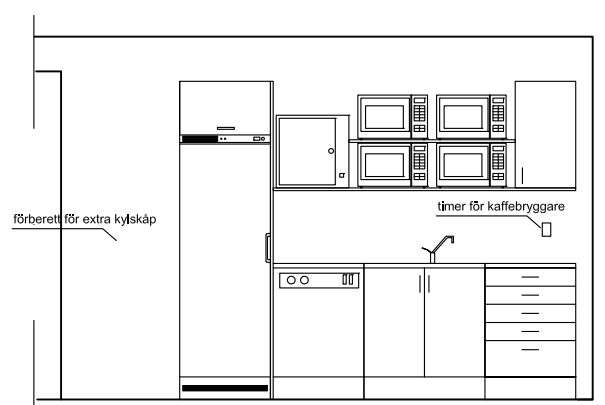

ELEVATION A-A KÖKSINREDE

| BET | ANT | ÄNDRINGEN AVSER | DATUM | SIGN |
|-----|-----|-----------------|-------|------|
|-----|-----|-----------------|-------|------|

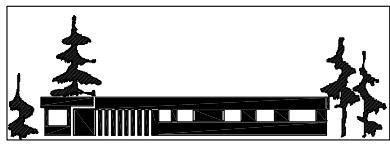

KILSBODEN
 MOELVEN BYGGMODUL AB 010-1225900

RITAD/KONSTR AV _____ UPPDRAG.NR _____

ORT/DATUM _____ KOD/TYP/POS _____

K10H-K KÖK

SKALA **1:50**

RITNINGSNUMMER **17-004** ÄNDR BET _____

REF:

LAGER:

PL0: